

RODA DE PREMSA

Projecte de remodelació del Mercat Sagarra i instal·lació d'un mercat provisional al passeig de Llorenç Serra

Santa Coloma de Gramenet, a 15 de gener de 2013



Ajuntament
de Santa Coloma
de Gramenet

El Mercat Sagarra actualment



El Mercat Sagarra actualment




El Mercat Sagarra actualment, interior



El Mercat Sagarra actualment, interior




Projecte de mercat provisional de Sagarra al passeig de Llorenç Serra

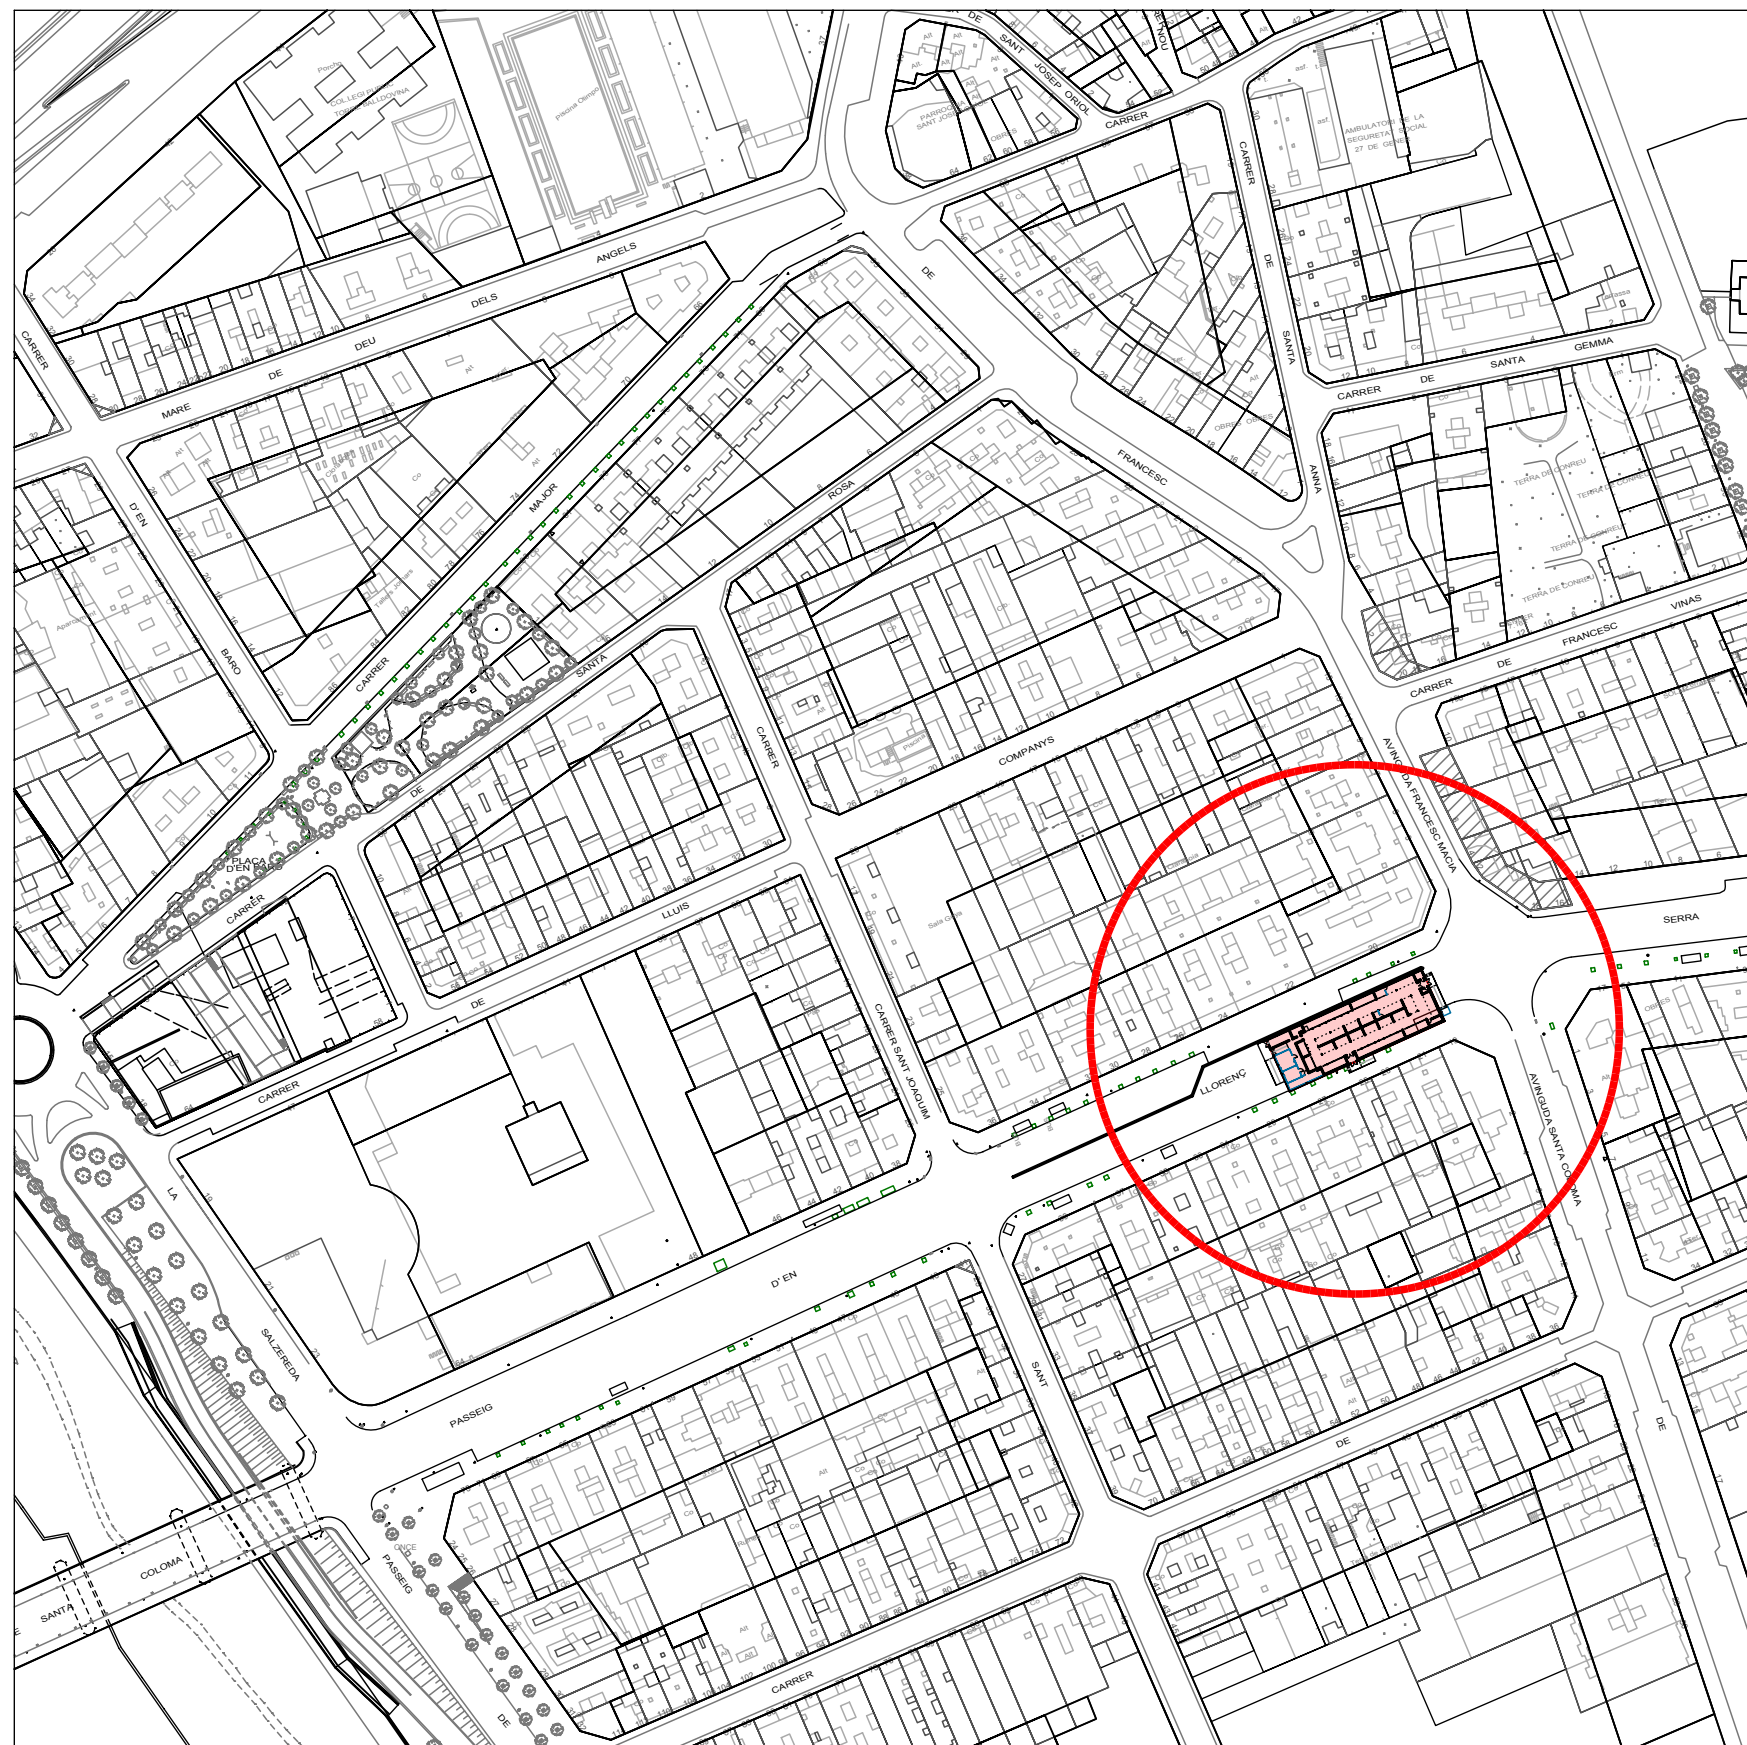


SITUACIÓ, 1/2.000

COORDENADES UTM:

$X = 433.795 \text{ m}$
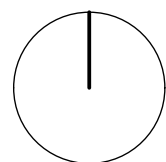
$$Y = 4.589.300 \text{ m}$$


EMPLAÇAMENT, 1/300

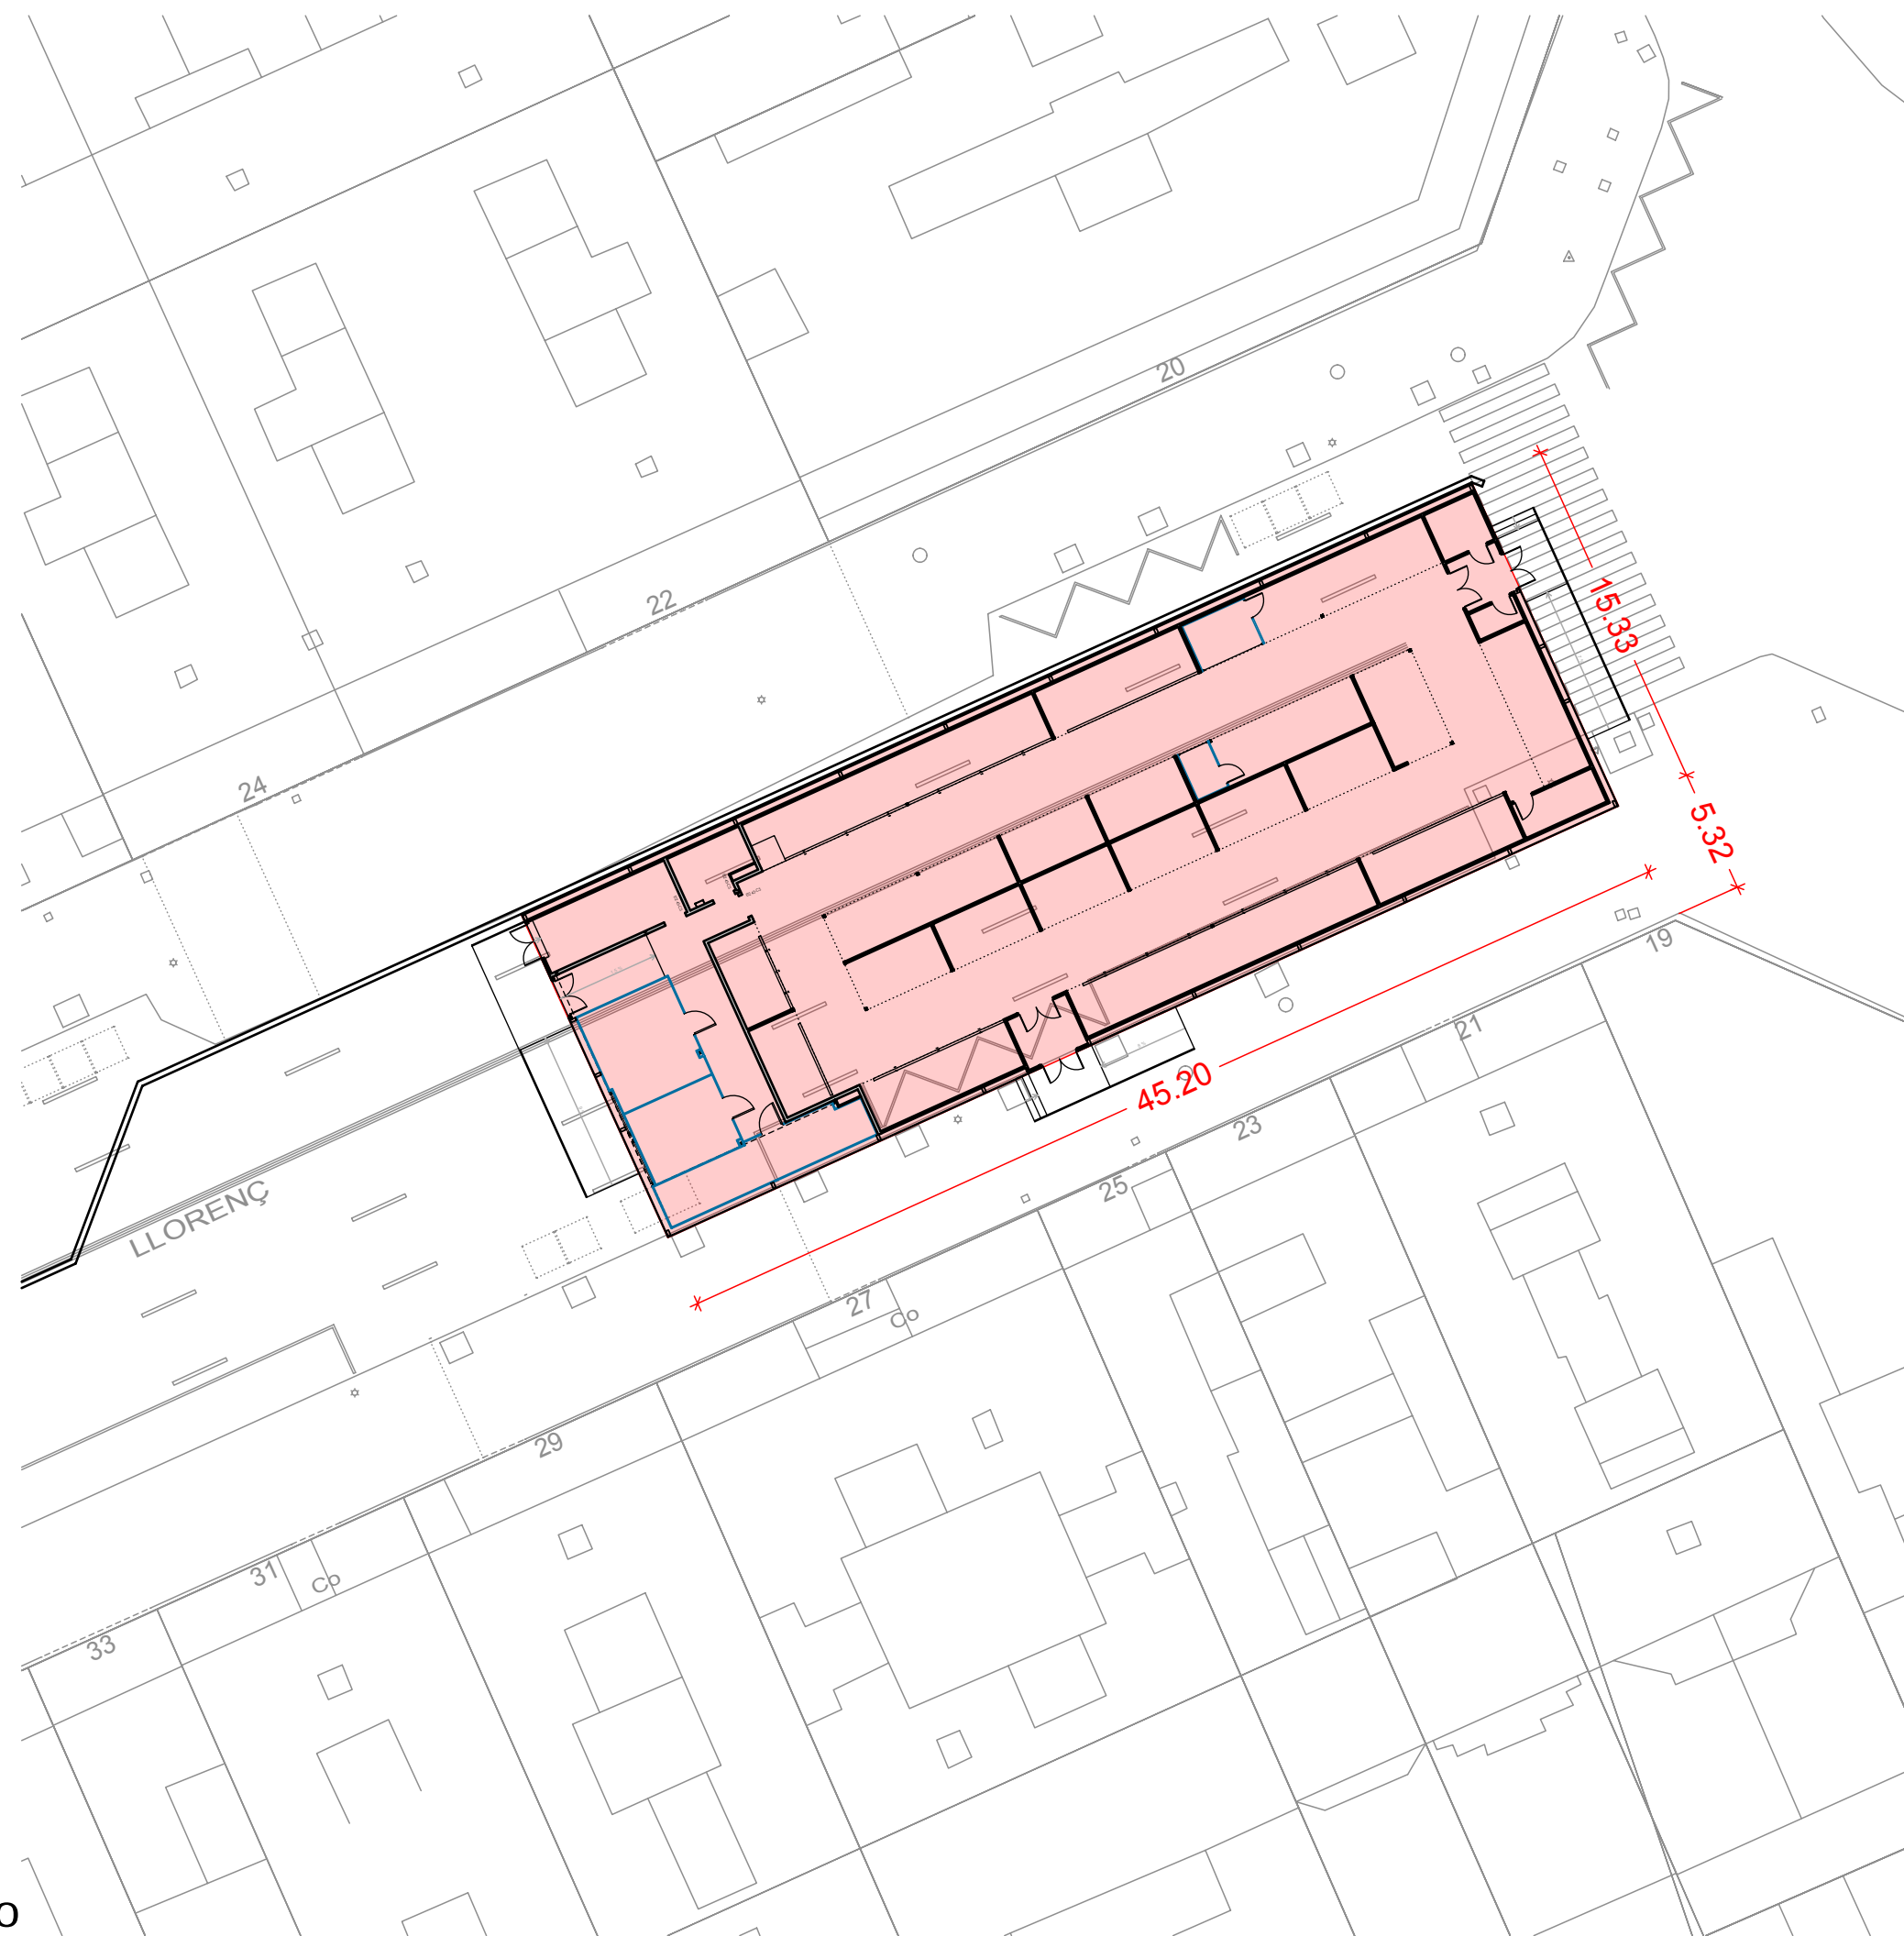

CLIENT



 Ajuntament de
Santa Coloma
de Gramenet

PROJECTE BÀSIC I EXECUTIU

DE L'OBRA CIVIL,
INSTAL·LACIONS
I EQUIPAMENT DEL
MERCAT PROVISIONAL
DE SAGARRA

SITUACIÓ	PASSEIG D'EN LLORENÇ SERRA 08921 STA. COLOMA DE GRAMENET
----------	---

DATA	JULIOL 2012	REF.	120075
------	-------------	------	--------

PLÀNOL


SITUACIÓ I EMPLAÇAMENT

ESCALA 1/2.000 1/300	DIBUIXAT Q	NÚM. 01 PL 1
-------------------------	------------	-----------------

LA PROPIETAT


COLOMER ■ **RIFA** SLP RAMON COLOMER OFERIL
ARQUITECTE
c. sant miquel, 24 TORELLÓ · 93 850 44 40 · www.colomer-rifa.cat

→ Passeig de Llorenç Serra, entre el carrer de Sant Joaquim i l'avinguda de Santa Coloma

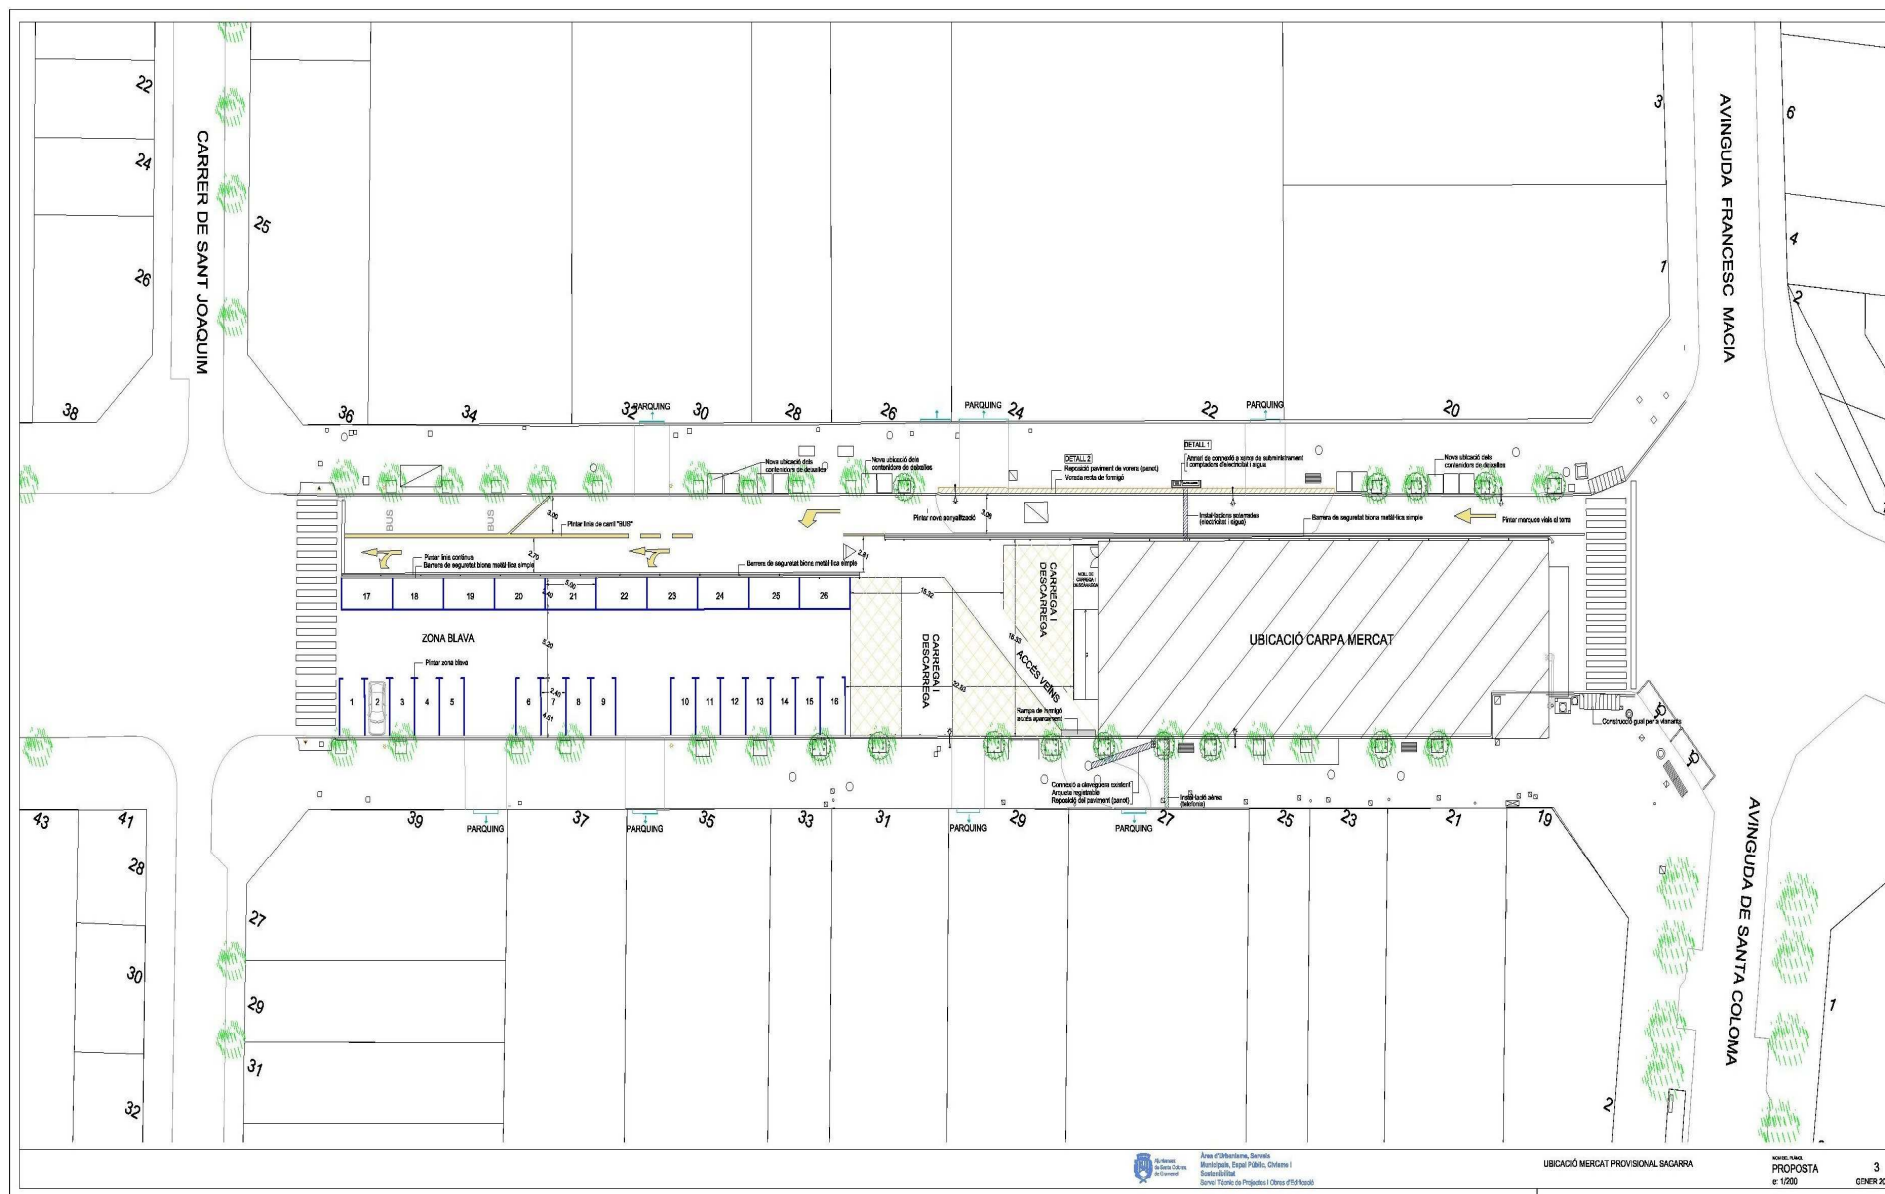


Obra civil, instal·lacions i equipament del mercat provisional

SUPERFÍCIE CONSTRUÏDA = 88.32 m²

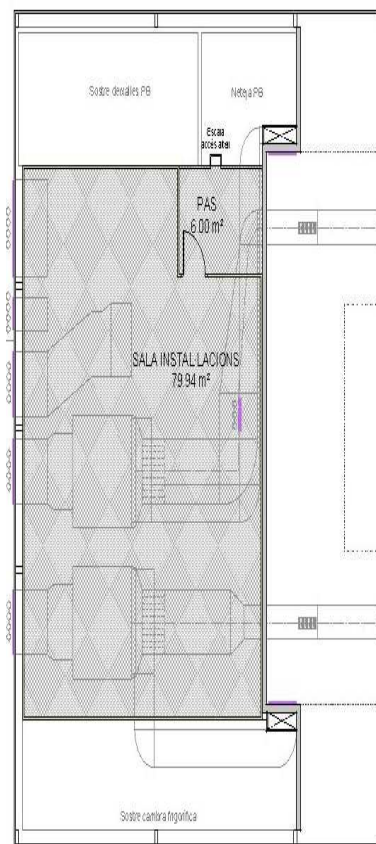

PLANTA ALTELL

SUPERFÍCIE CONSTRUÏDA = 692.92 m²

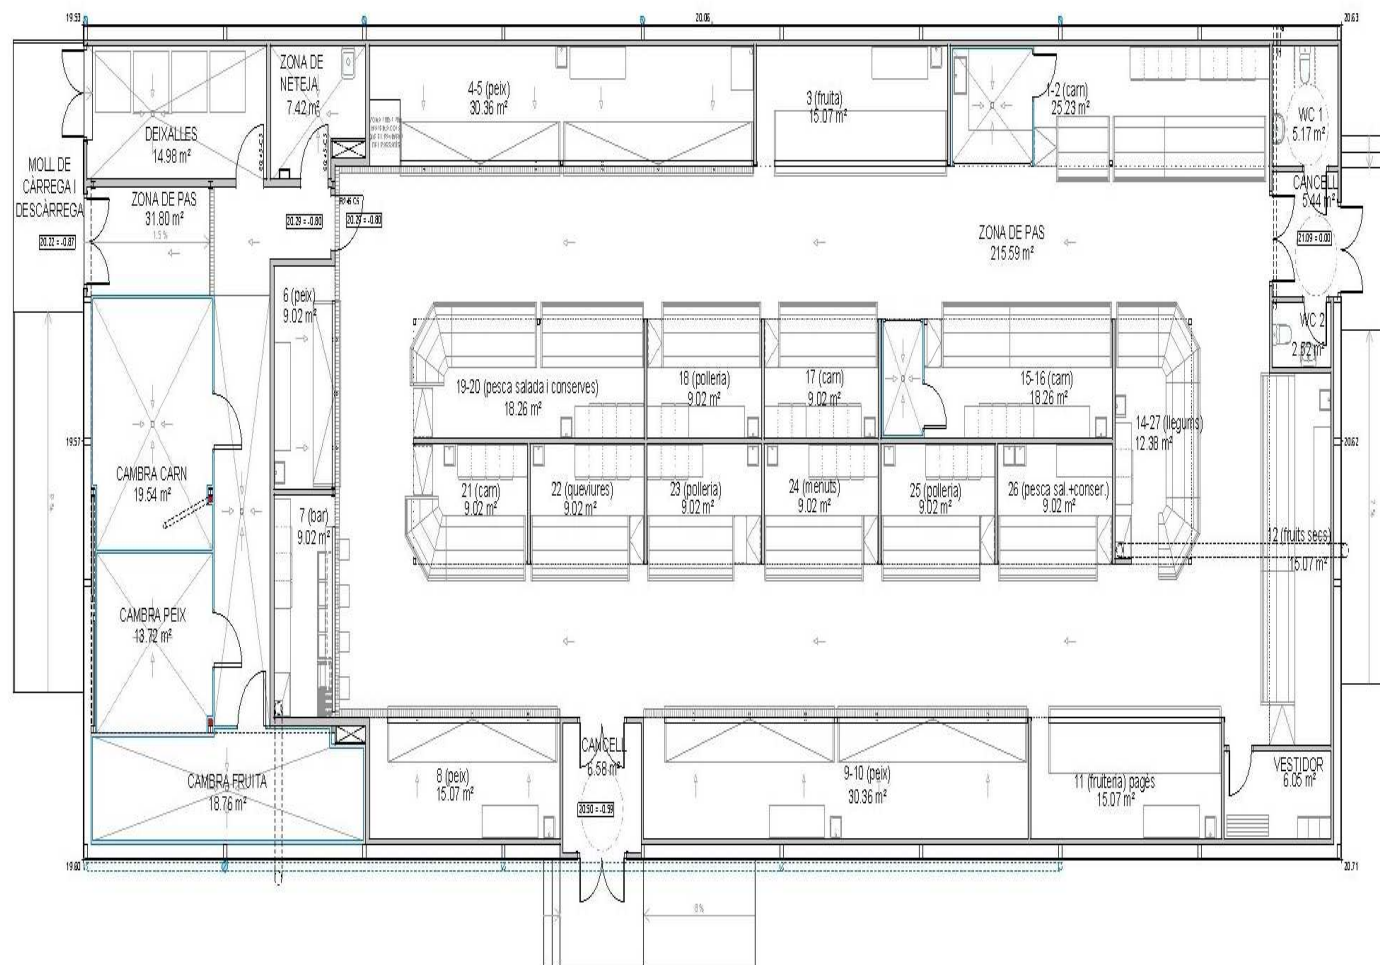


PLANTA BAIXA


Planta general

EDIFICI


EDIFICI

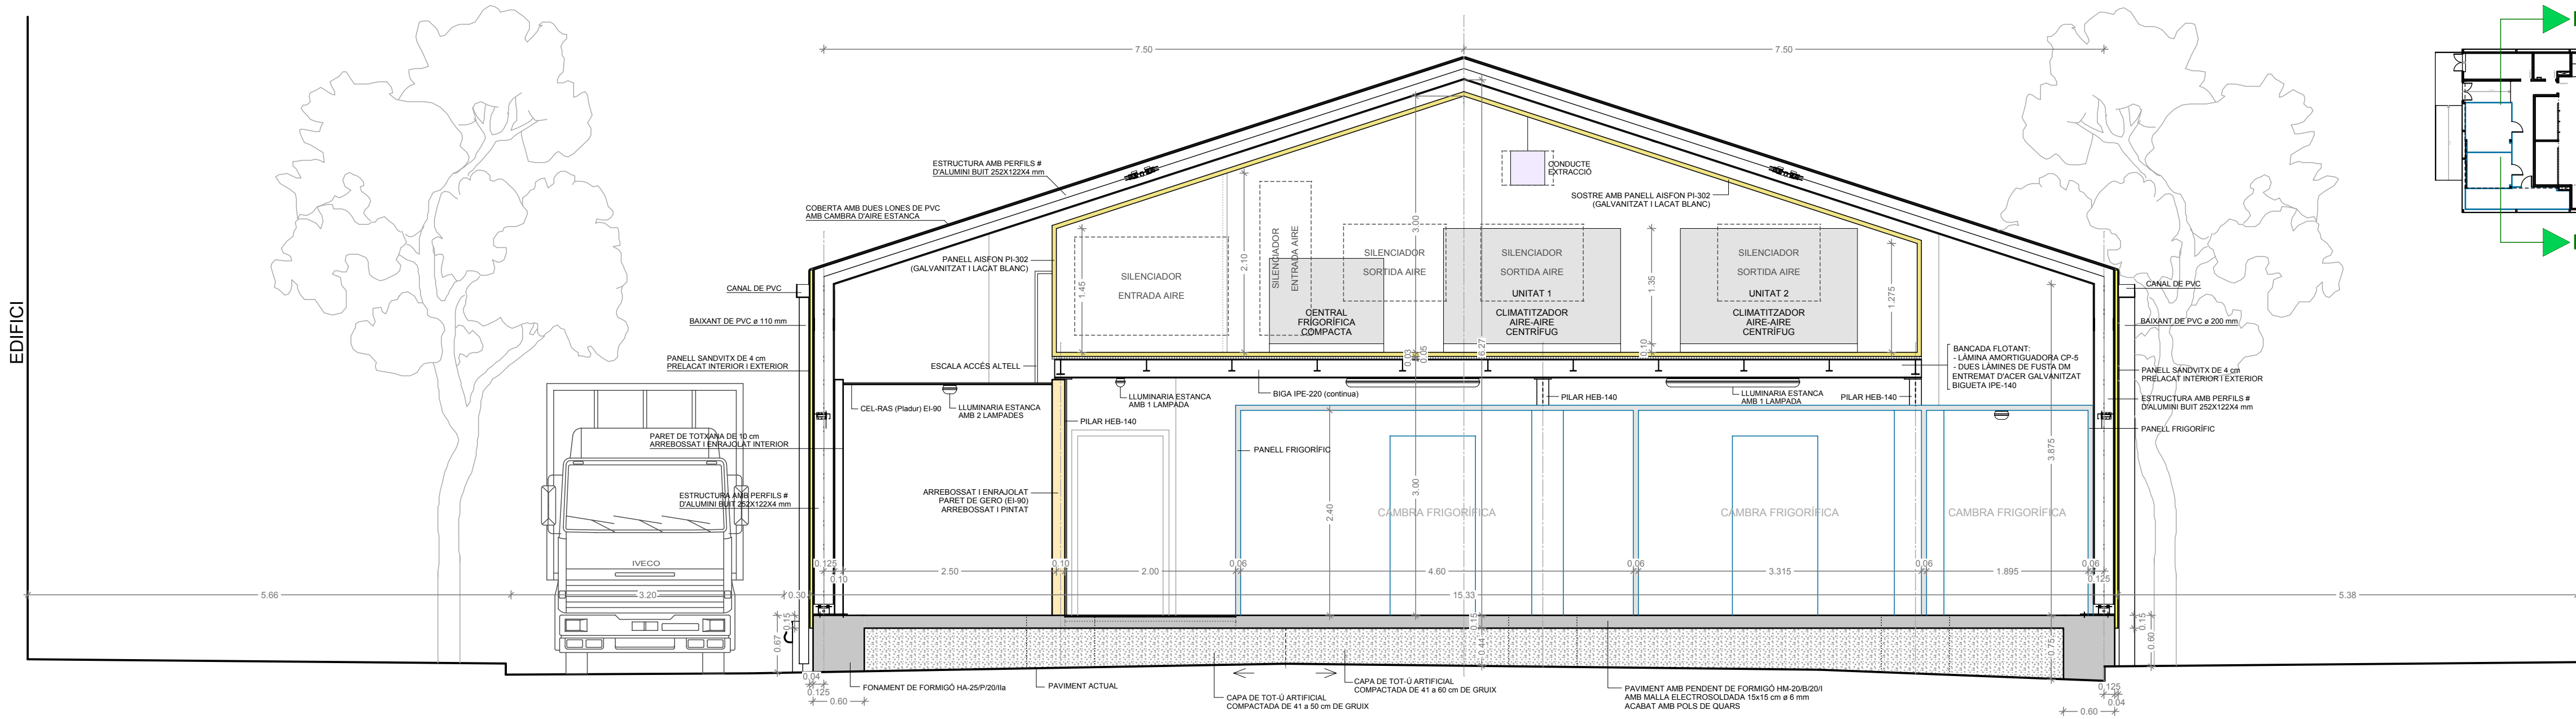

SECCIÓ F-F

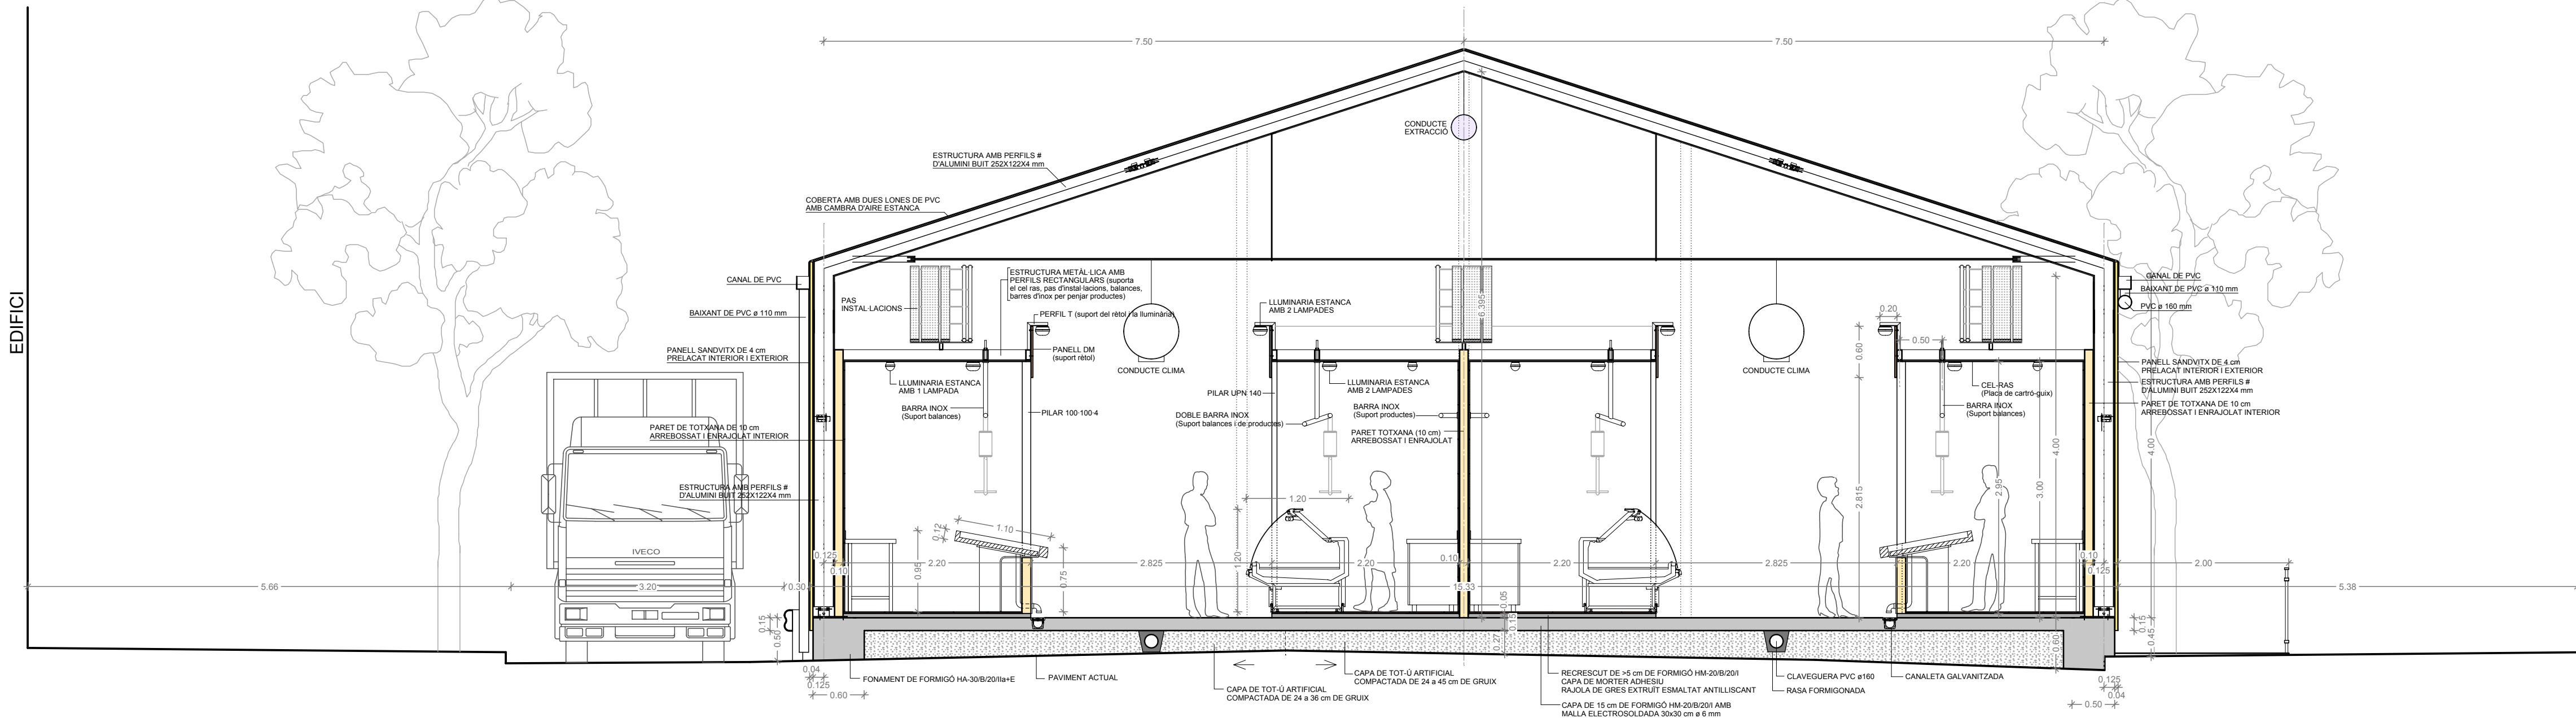

SECCIÓ A-A

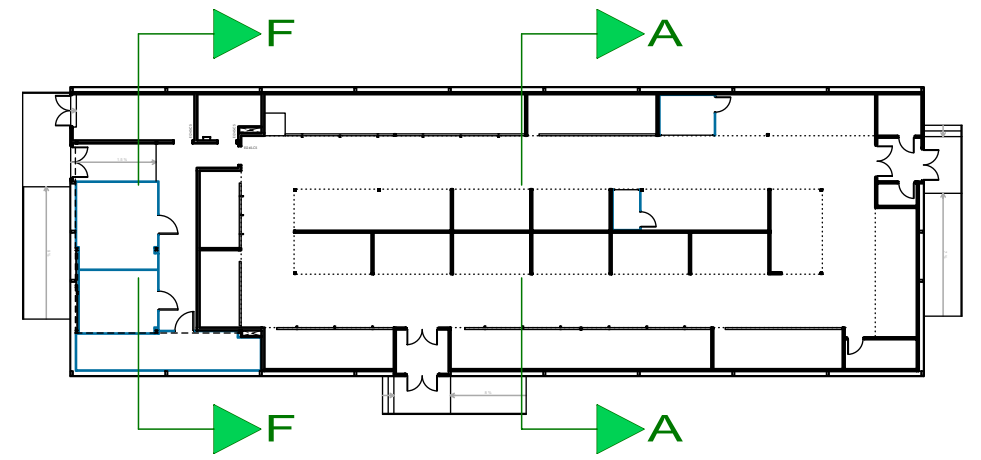

CLIENT



PROJECTE BÀSIC I EXECUTIU

DE L'OBRA CIVIL, INSTAL·LACIONS I EQUIPAMENT DEL MERCAT PROVISIONAL DE SAGARRA


SITUACIÓ	PASSEIG D'EN LLORENÇ SERRA 08921 STA. COLOMA DE GRAMENET
DATA	JULIOL 2012
REF.	120075
PLÀNOL	

SECCIONS TRANSVERSALS

ESCALA	1/50	DIBUIXAT	Q	NÚM.	09
LA PROPIETAT					PL 9

COLOMER RIFA RAMON COLOMER OFERIL
ARQUITECTE
c. sant miquel, 24 TORELLÓ · 93 850 44 40 · www.colomer-rifa.cat

Projecte de remodelació integral del Mercat Sagarra

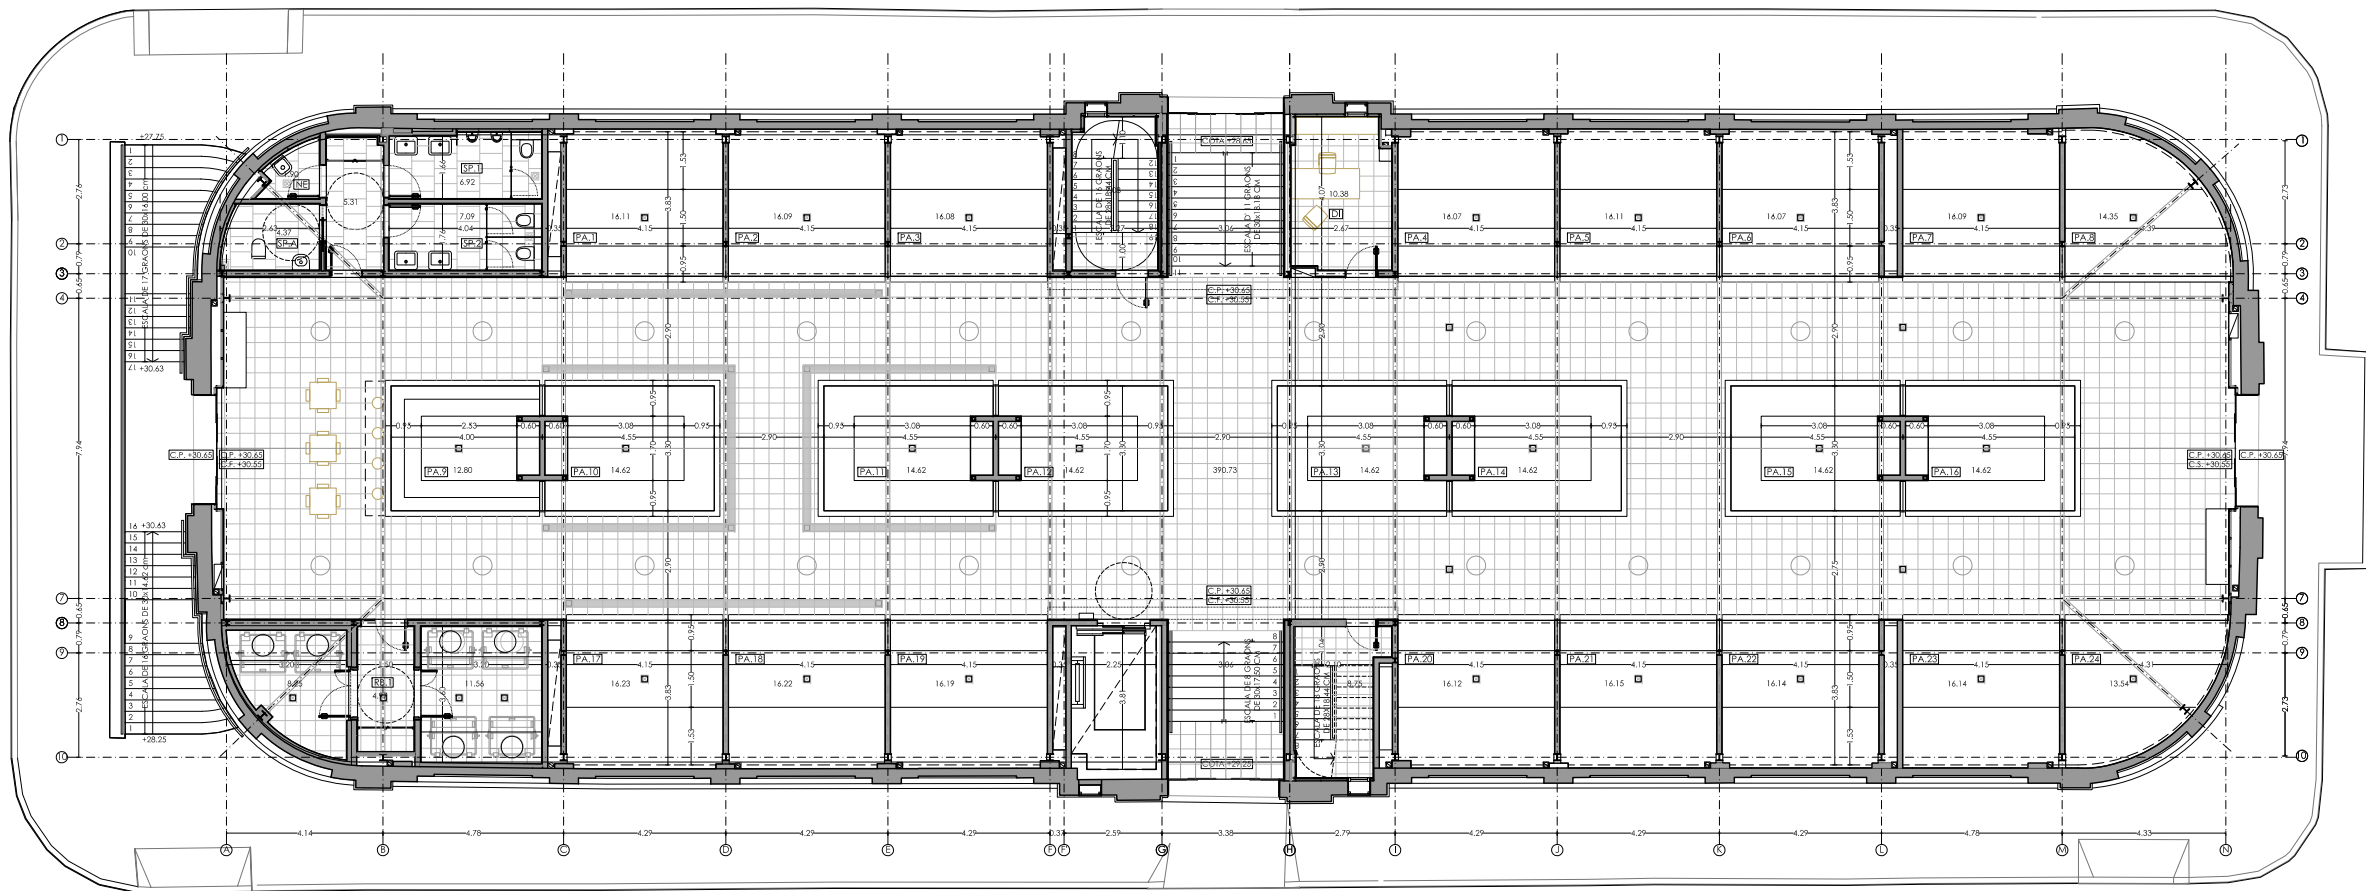


QUADRE SUPERFÍCIES PB

DEPENDÈNCIA	m²
PA.1 PARADA Nº 1	16.11
PA.2 PARADA Nº 2	16.09
PA.3 PARADA Nº 3	16.08
PA.4 PARADA Nº 4	16.07
PA.5 PARADA Nº 5	16.11
PA.6 PARADA Nº 6	16.07
PA.7 PARADA Nº 7	16.09
PA.8 PARADA Nº 8	14.35
PA.9 PARADA Nº 9	12.80
PA.10 PARADA Nº 10	14.62

DEPENDÈNCIA	m²
PA.11 PARADA Nº 11	14.62
PA.12 PARADA Nº 12	14.62
PA.13 PARADA Nº 13	14.62
PA.14 PARADA Nº 14	14.62
PA.15 PARADA Nº 15	14.62
PA.16 PARADA Nº 16	14.62
PA.17 PARADA Nº 17	16.23
PA.18 PARADA Nº 18	16.22
PA.19 PARADA Nº 19	16.19
PA.20 PARADA Nº 20	16.12

DEPENDÈNCIA	m²
PA.21 PARADA Nº 21	16.15
PA.22 PARADA Nº 22	16.14
PA.23 PARADA Nº 23	16.14
PA.24 PARADA Nº 24	13.54
DI DIRECCIÓ	10.38
RE.1 RECINT BROSSA	24.78
SP.1 SERVEI PÚBLICS	6.92
SP.2 SERVEI PÚBLICS	7.09
SP.3 SERVEI ADAPTAT	4.37
NE NETEJA	1.90

DEPENDÈNCIA	m²
CIRCULACIONS	413.87
TOTAL SUPERFÍCIE ÚTIL PB	838.15
TOTAL SUPERFÍCIE INTERIOR CONSTRUÏDA PB	968.40
SOS EXTERIOR	19.55
TOTAL SUPERFÍCIE CONSTRUÏDA PB	987.95

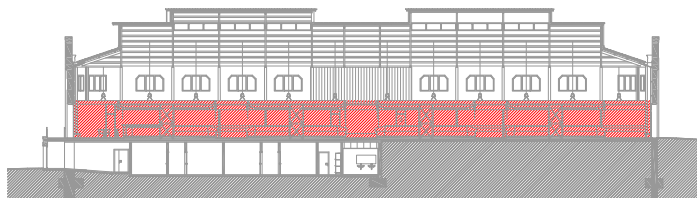

Àrea Metropolitana de Barcelona
DIRECCIÓ DE SERVEIS DE L'ESPAI PÚBLIC - SERVEI DE PROJECTES I OBRES
TÍTOL DEL PROJECTE

AJUNTAMENT DE SANTA COLOMA DE GRAMENET
EMPLAÇAMENT
FASE

PROJECTE DE REMODELACIÓ DEL MERCAT SAGARRA
DATA
OCTUBRE 2012
NOM DEL PLÀNOL

EXECUTIU
EMPLAÇAMENT
SANTA COLOMA DE GRAMENET
ESCALA
1:100

PROPOSTA: PLANTA BAIXA
EQUIP REDACTOR
CAP DE PROJECTES I OBRES I ARQUITECTE

COL·LABORADORS
ALBERT DALMAU, ARQUITECTE TÈCNIC
VÍCTOR KOURA, ARQUITECTA
CARLA CORDINA, EST. D'ARQUITECTURA
RAQUEL MORTAL, EST. D'ARQUITECTURA
MANUEL ARGÜEL Y ASOCIADOS, ESTRUCTURA
MURCARGANTE ARQUITECTOS ASOCIADOS, INSTAL·LACIONS


DADES ARXIU
ARXIU
DG A-02.dwg
CTB
100.ctb

ORIGI: RIBERA CABESTANY BLANCA NOGUERA PUJOL/MCQY

Projecte de remodelació del Mercat Sagarra



S3: SECCIÓ TRANSVERSAL 3 - ALÇAT 3 E.1:200

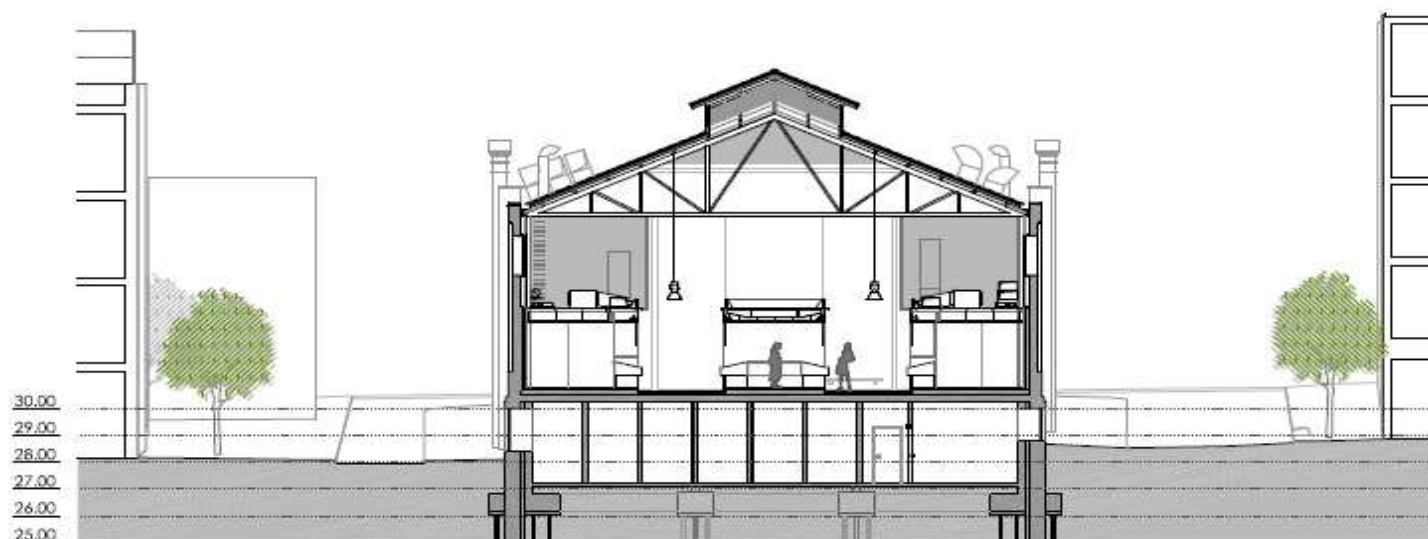

S4: SECCIÓ TRANSVERSAL 4 E.1:200

Quadre General de Superfícies	m2
Superfície útil total PB	838,15
Superfície construïda total PB	987,95
Superfície útil Total P-1	372,79
Superfície construïda total P-1	497,88
Superfície útil total P1	72,59
Superfície construïda total P1	95,57
Superfície útil total	1.283,53
Superfície construïda total	1.581.40




S1: SECCIÓ LONGITUDINAL 1 - ALÇAT MERCAT



S2: SECCIÓ LONGITUDINAL 2 - ALÇAT MERCAT



S3: SECCIÓ LONGITUDINAL 3

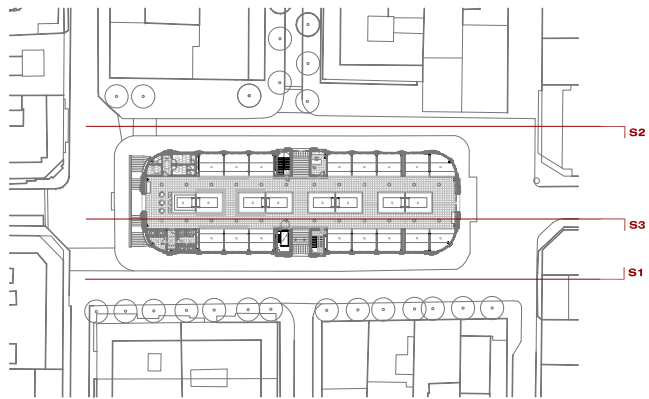

ORIGINALS A DIN A1

Àrea Metropolitana de Barcelona

DIRECCIÓ DE SERVEIS DE L'ESPAI PÚBLIC - SERVEI DE PROJECTES I OBRES I
TÍTOL DEL PROJECTE



AJUNTAMENT DE
SANTA COLOMA DE GRAMENET
FASE

PROJECTE DE REMODELACIÓ DEL MERCAT SAGARRA

DATA

OCTUBRE 2012

NOM DEL PLANOL

EXECUTIU

EMPLAÇAMENT

SANTA COLOMA DE GRAMENET

ESCALA

1:100

PROPOSTA: SECCIONS LONGITUDINALS - I

EQUIP REDACTOR

CAP DE PROJECTE I OBRES I

ARQUITECTE

COL·LABORADORS
ALBERT DALMAU, ARQUITECTE TÈCNIC
VERA KODINA, ARQUITECTA
CARLA CORDUÑA, EST. D'ARQUITECTURA
RAQUEL MORTAL, EST. D'ARQUITECTURA
MANUEL ARGÜERO Y ASOCIADOS, ESTRUCTURA
MURGUARGARRE, ARQUITECTOS ASOCIADOS INSTAL·LACIONS

DADES ARXIU

ARXIU

DG A-04 05 06.dwg

CTB

100.ctb

ORIOI, RIBERA CABESTANY

BLANCA NOGUERA PUJOL-MICOY

Projecte de remodelació del Mercat Sagarra



El Mercat Sagarra per dins: més confort i millora de la mobilitat

Projecte de remodelació del Mercat Sagarra



24 parades de 15 m², en un mercat de nova generació

Cost total de l'actuació i finançament previst

CONCEPTE	IMPORT
Indemnitzacions per rescats	310.317,96
Mercat provisional	1.020.622,67
Remodelació del Mercat	3.325.567,26
Urbanització de l'entorn	832.744,40
TOTAL ACTUACIÓ	5.489.261,29 Euros

ADMINISTRACIONS	FINANÇAMENT PREVIST
Ajuntament Santa Coloma	368.082,31
Diputació de Barcelona	4.000
ÀMB	1.850.549,20
Llei de Barris	2.000.000
Concessionaris	1.266.629,78
TOTAL INVERSIÓ	5.489.261,29 Euros

Moltes gràcies per la vostra atenció

Santa Coloma de Gramenet, a 15 de gener de 2013



Ajuntament
de Santa Coloma
de Gramenet